


Подключение котла SEG BIO к отопительной системе (Схема 2)

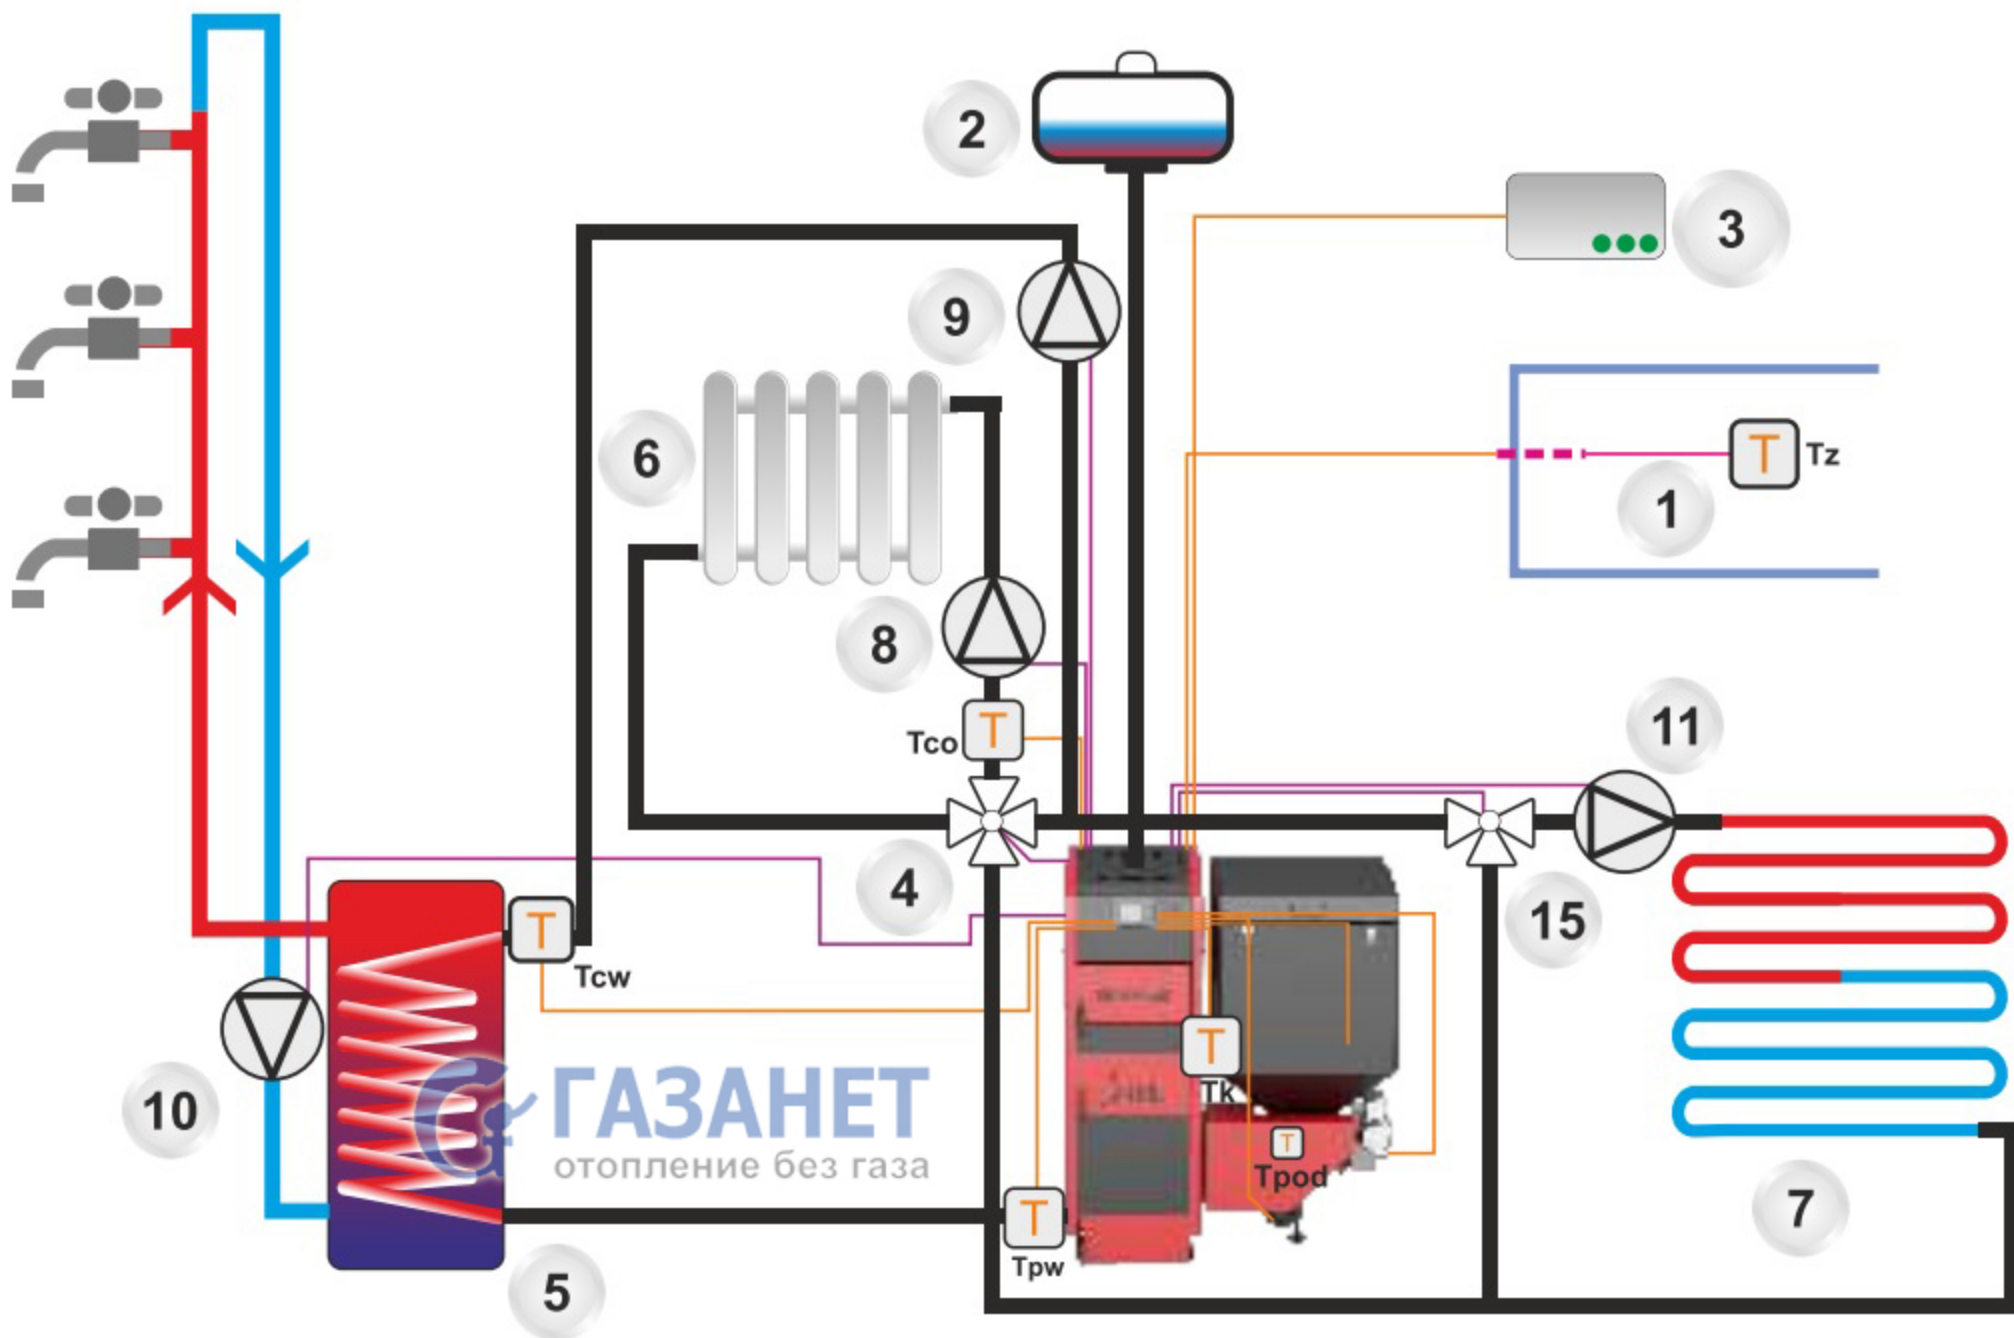

ОБОЗНАЧЕНИЯ НА СХЕМЕ

- | | |
|---|--|
| 1. Датчик внешней температуры T_z (на внешней части здания) | 8. Насос центральной системы отопления ЦСО |
| 2. Расширительный бак | 9. Насос системы горячего водоснабжения ГВС |
| 3. Комнатный регулятор | 10. Циркуляционный насос ГВС |
| 4. Смеситель | 11. Дополнительный насос напольного отопления |
| 5. Водонагреватель | 15. Термостатический смесительный клапан |
| 6. Отопительный контур | T_{co} - Датчик температуры ЦСО |
| 7. Напольное отопление | T_{pw} - Датчик температуры теплоносителя возврата |
| | T_{cw} - Датчик температуры ГВС |